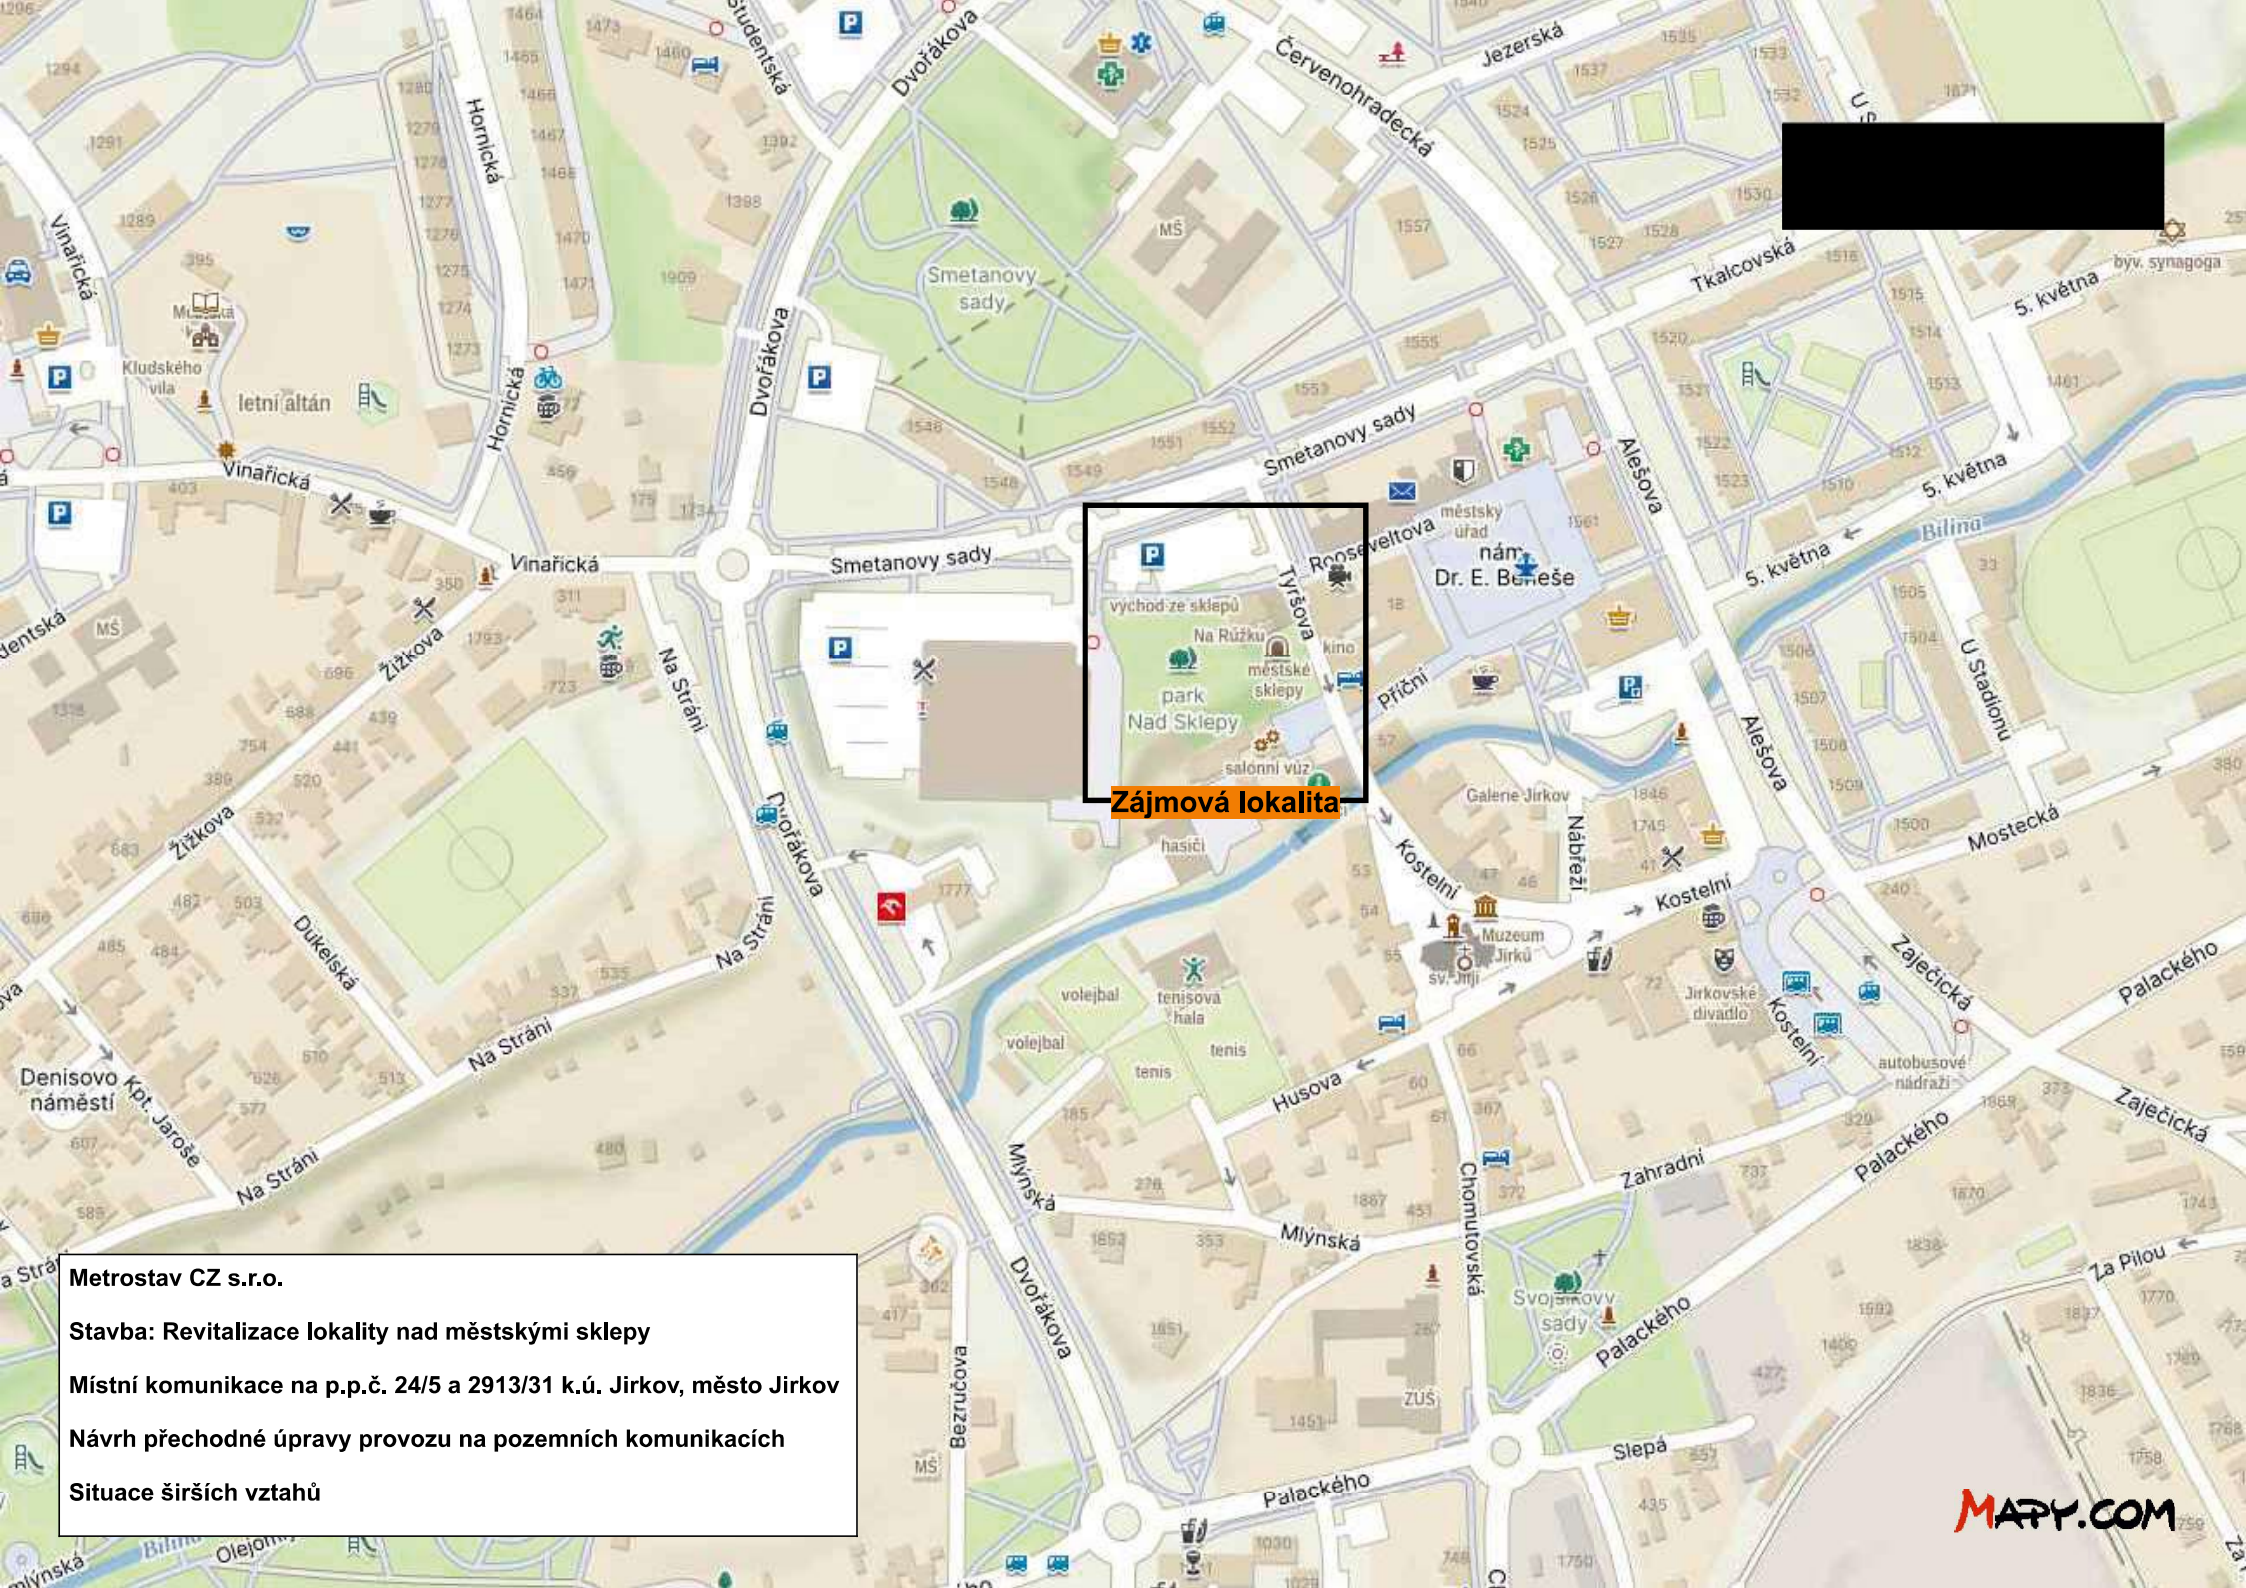


**Metrostav CZ s.r.o.**

**Stavba: Revitalizace lokality nad městskými sklepy**

**Místní komunikace na p.p.č. 24/5 a 2913/31 k.ú. Jirkov, město Jirkov**

**Návrh přechodné úpravy provozu na pozemních komunikacích**

**Situace širších vztahů**

**Metrostav CZ s.r.o.**

**Stavba: Revitalizace lokality nad městskými sklepy**

**Místní komunikace na p.p.č. 24/5 a 2913/31 k.ú. Jirkov, město Jirkov**

**Návrh přechodné úpravy provozu na pozemních komunikacích**

**Detail přechodné úpravy**




**Přístup do objektu zajištěn prostřednictvím lávky se zabezpečením dle požadavků TP 66 (schéma č. B/17)**

Oplocení staveniště

CHODNÍK UZAVŘEN
E13 B30 Z1

B28+E13+E6d (osadit min. s týdenním předstihem)

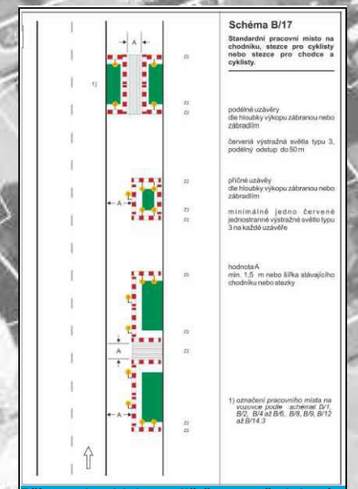PLATÍ OD... (MIMO VOZIDLA STAVBY)

Tyršova

Smetanovy sady

park Nad Sklepy

Kostelní

Přítní

P

IP22 (osadit min. s týdenním předstihem)

POZOR
KOMUNIKACE OD... UZAVŘENA

MIMO VOZIDLA STAVBY

A15 E17b B24 E13

IZ8b (osadit min. s týdenním předstihem)

ZÓNA
PLATÍ OD... — 7,0 hod.
MIMO VOZIDLA STAVBY

MIMO VOZIDLA STAVBY
B1+E13 Z2+SZ

2,0 m

ZÓN
PLATÍ OD... — 7,0 hod.
MIMO VOZIDLA STAVBY

IZ8b (osadit min. s týdenním předstihem)

3490/1 3490/9 3490/10 3495/1 3495/2 3875/16 3875/15 3875/14 3490/11 3490/12 3490/13 3490/50