SITUACE, M 1:100

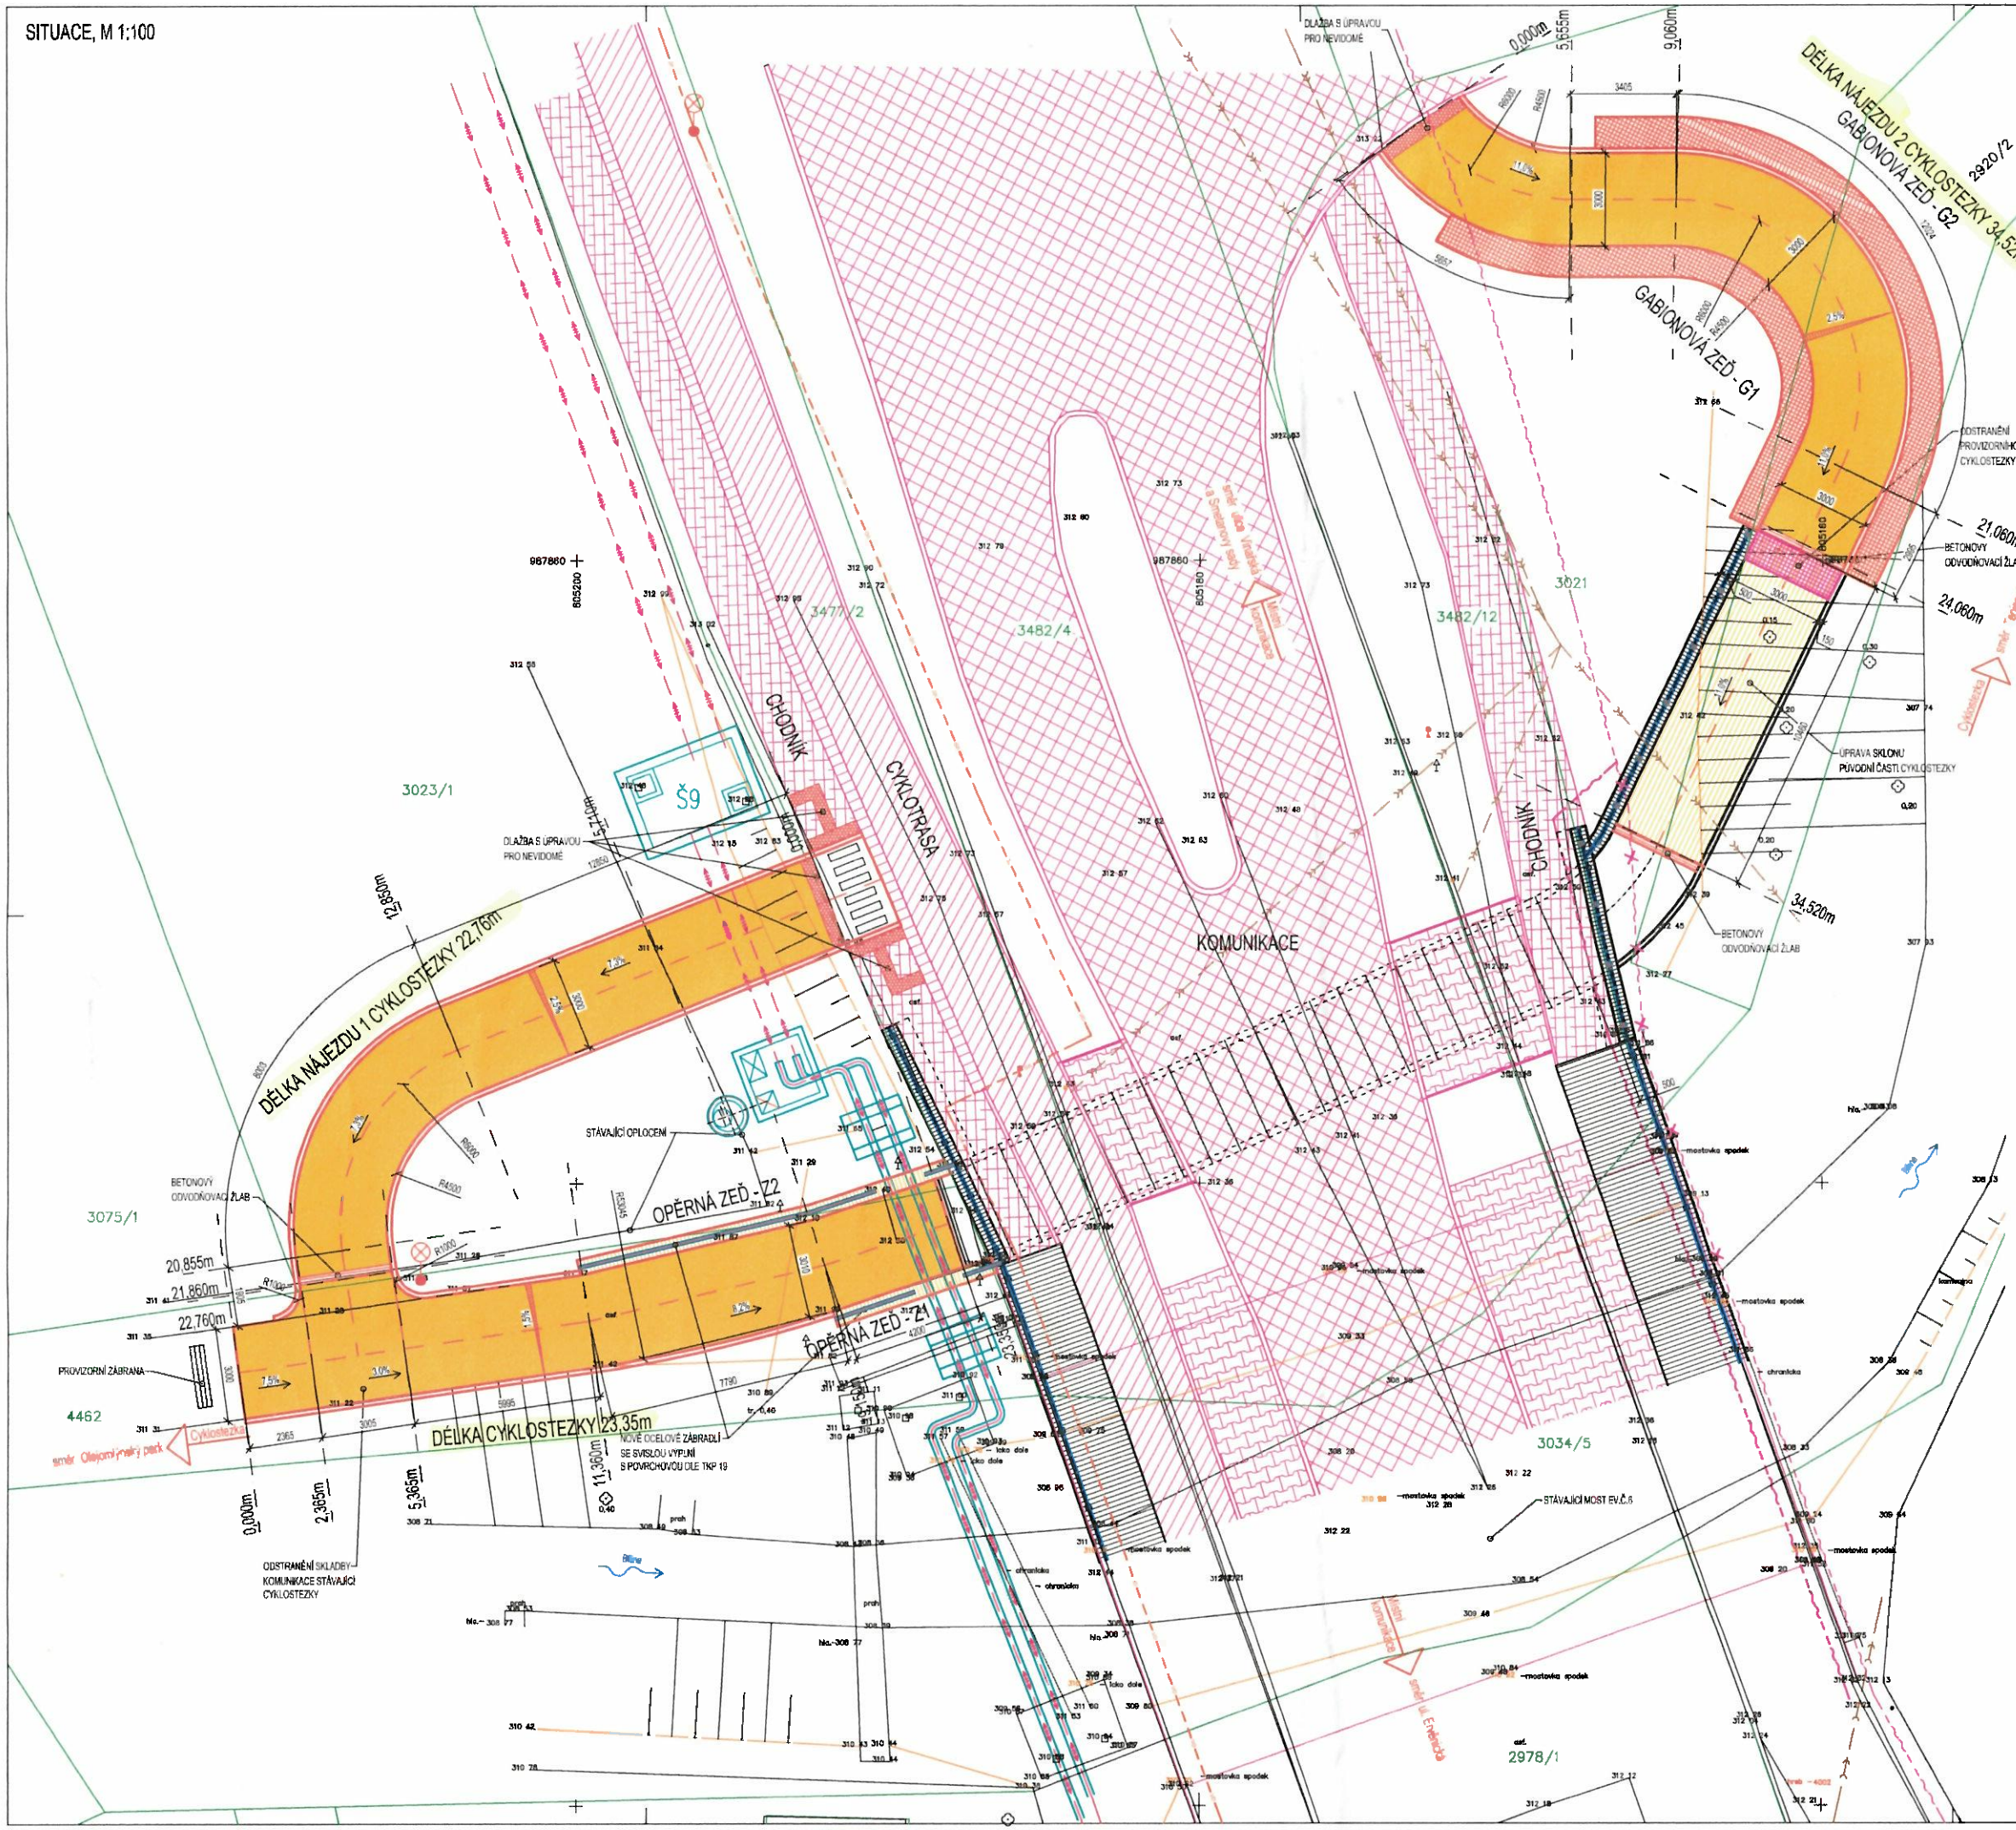

LEGENDA:

- STÁVAJÍCÍ KONSTRUKCE
- NOVÁ ČÁST CYKLISTICKÉ STEZKY
- GABIONOVÉ ZDI
- MONOLITICKÉ ŽELEZOBETONOVÉ OPĚRNÉ ZDI
- STÁVAJÍCÍ ZMĚNĚNÉ KOMUNIKACE A SKLADBY
- NOVÉ KONSTRUKCE, SKLADBY A PRVKY SOUČÁSTÍ STAVEBNÍHO OBJEKTU CYKLOSTEZKY
- CHODNÍKOVÝ DLAŽDĚNÝ PRUH - DLE PD KOMUNIKACÍ -SO 102
- PRUH KOMUNIKACE - DLE PD KOMUNIKACÍ -SO 102
- PRUH CYKLOSTEZKY - DLE PD KOMUNIKACÍ -SO 102
- ZELENÝ DLAŽDĚNÝ PRUH - STEJNÝ JAKO NA MOSTĚ EV.Č.6

Současné inženýrské sítě
- SDĚLOVACÍ KABEL UPC ČR, S.R.O.
- DEŠŤOVÁ KANALIZACE
- KANALIZACE - SČVK
- HORKOVOD

Inženýrské sítě - přeložka
- SDĚLOVACÍ KABEL UPC ČR, S.R.O.

Nové inženýrské sítě
- VEŘEJNÉ OSVĚTLENÍ

POZNÁMKA:

- STAVEBNÍ PRÁCE BUDOU PROVEDENY DLE PLATNÝCH PŘEDPISŮ A TECHNICKÝCH NOREM.
- NIVELETA A ŠÍŘKOVÉ USPOŘÁDÁNÍ NOVÉ KOMUNIKACE, CYKLOSTEZKY A CHODNÍKU BUDE PŘIZPŮSOBENA DLE PŘÍSLUŠNÉ DOKUMENTACE KOMUNIKACÍ - SO 102

KH Mosty

II. ETAPA - NÁJEZDY NA CYKLOSTEZKU

ODPOVĚDNÝ ZÁSTUPCE: ING. DAVID MAREČEK, Ph.D.	VYPRACOVAL: RADIM OLIVA	HL. INŽENÝR PROJEKTU: ING. NADĚŽDA HÁJKOVÁ	KH Mosty Projekční a statická kancelář prohlídky mostů a investorsko-inženýrská činnost kancelář č. 430, hrnčířská 2685, 470 01 Česká Lípa tel.: +420 607992512, e-mail: kh-mosty@kh-mosty.cz
MÍSTO STAVBY: poz. parc. č. 2920/2, 3021, 3023/1, 3477/2, 4462 kat. území Jirkov			
INVESTOR: Město Jirkov, nám. Dr. E. Beneše 1, 431 11 Jirkov			
NÁZEV AKCE: VYBUDOVÁNÍ CYKLOSTEZKY U MOSTU EV.Č.6 V ULICI DVOŘÁKOVA, JIRKOV			FORMÁT: 8 x A4
			DATUM: 09/2019
			ÚČEL: STUDIE
			Č. ZAKÁZKY: 2017-052
NÁZEV VÝKRESU: SITUACE			Č. PARÉ:
			Č. VÝKRESU: C.101.2