

LEGENDA:

- INVENTARIZACE**
- 1,2... STROM URČENÝ K PONECHÁNÍ / OŠETŘENÍ
 - 1,2... STROM URČENÝ KE KÁCENÍ
 - 1,2... SKUPINA KERŮ URČENÁ KE KÁCENÍ
 - 1,2... SKUPINA STROMŮ
 - 1,2... SKUPINA STROMŮ KE KÁCENÍ / PROBRCE
 - a,b,... STROM URČENÝ KE KÁCENÍ ROSTOUcí VE SKUPINĚ STROMŮ
 -  HRANICE INVENTARIZAČNÍCH PLOCH
- OSTATNÍ**
-  HRANICE POZEMKU, VNITŘNÍ KRESBA
 -  KATASTRALNÍ ČÍSLO POZEMKU
 -  HRANICE ETAP
 -  ZPEVNĚNÁ PLOCHA K ODSTRANĚNÍ
- STÁVAJÍCÍ SÍTĚ TECHNICKÉ INFRASTRUKTURY**
-  PLYNOVOD NTL, STL - GASNET
 -  PODZEMNÍ KOMUNIKAČNÍ VEDENÍ - CETIN
 -  PODZEMNÍ KOMUNIKAČNÍ VEDENÍ - UPC
 -  PODZEMNÍ VEDENÍ NN DO 1kV - ČEZ
 -  PODZEMNÍ VEDENÍ VN DO 35 kV - ČEZ
 -  PODZEMNÍ KOMUNIKAČNÍ VEDENÍ - TELCO
 -  TEPLOVOD - ČEZ
 -  VODOVOD - SCVAK
 -  KANALIZACE - SCVAK
 -  PODZEMNÍ VEDENÍ - VO - JIRKOV

pozn.



Detailní popis péstebních opatření je uveden v inventarizačních tabulkách (viz. část dokumentace: B - Rozpočet, Výkaz výměr).

Trávník bude založen na ploše likvidovaných kerů a místě kácených stromů (strom/ plocha 2m2).

Jakákoliv změna při realizaci musí být konzultována s autorem PD.

Zákres inženýrských sítí je pouze orientační. Před začátkem prací musí být sítě vytyčeny v terénu příslušnými správci.

Do řešeného území patří pouze pozemky uvedené v části dokumentace A Průvodní a technická zpráva.

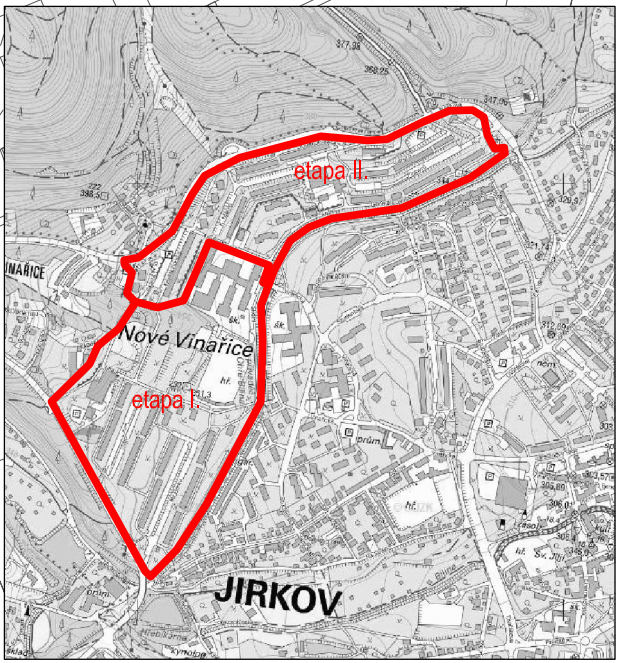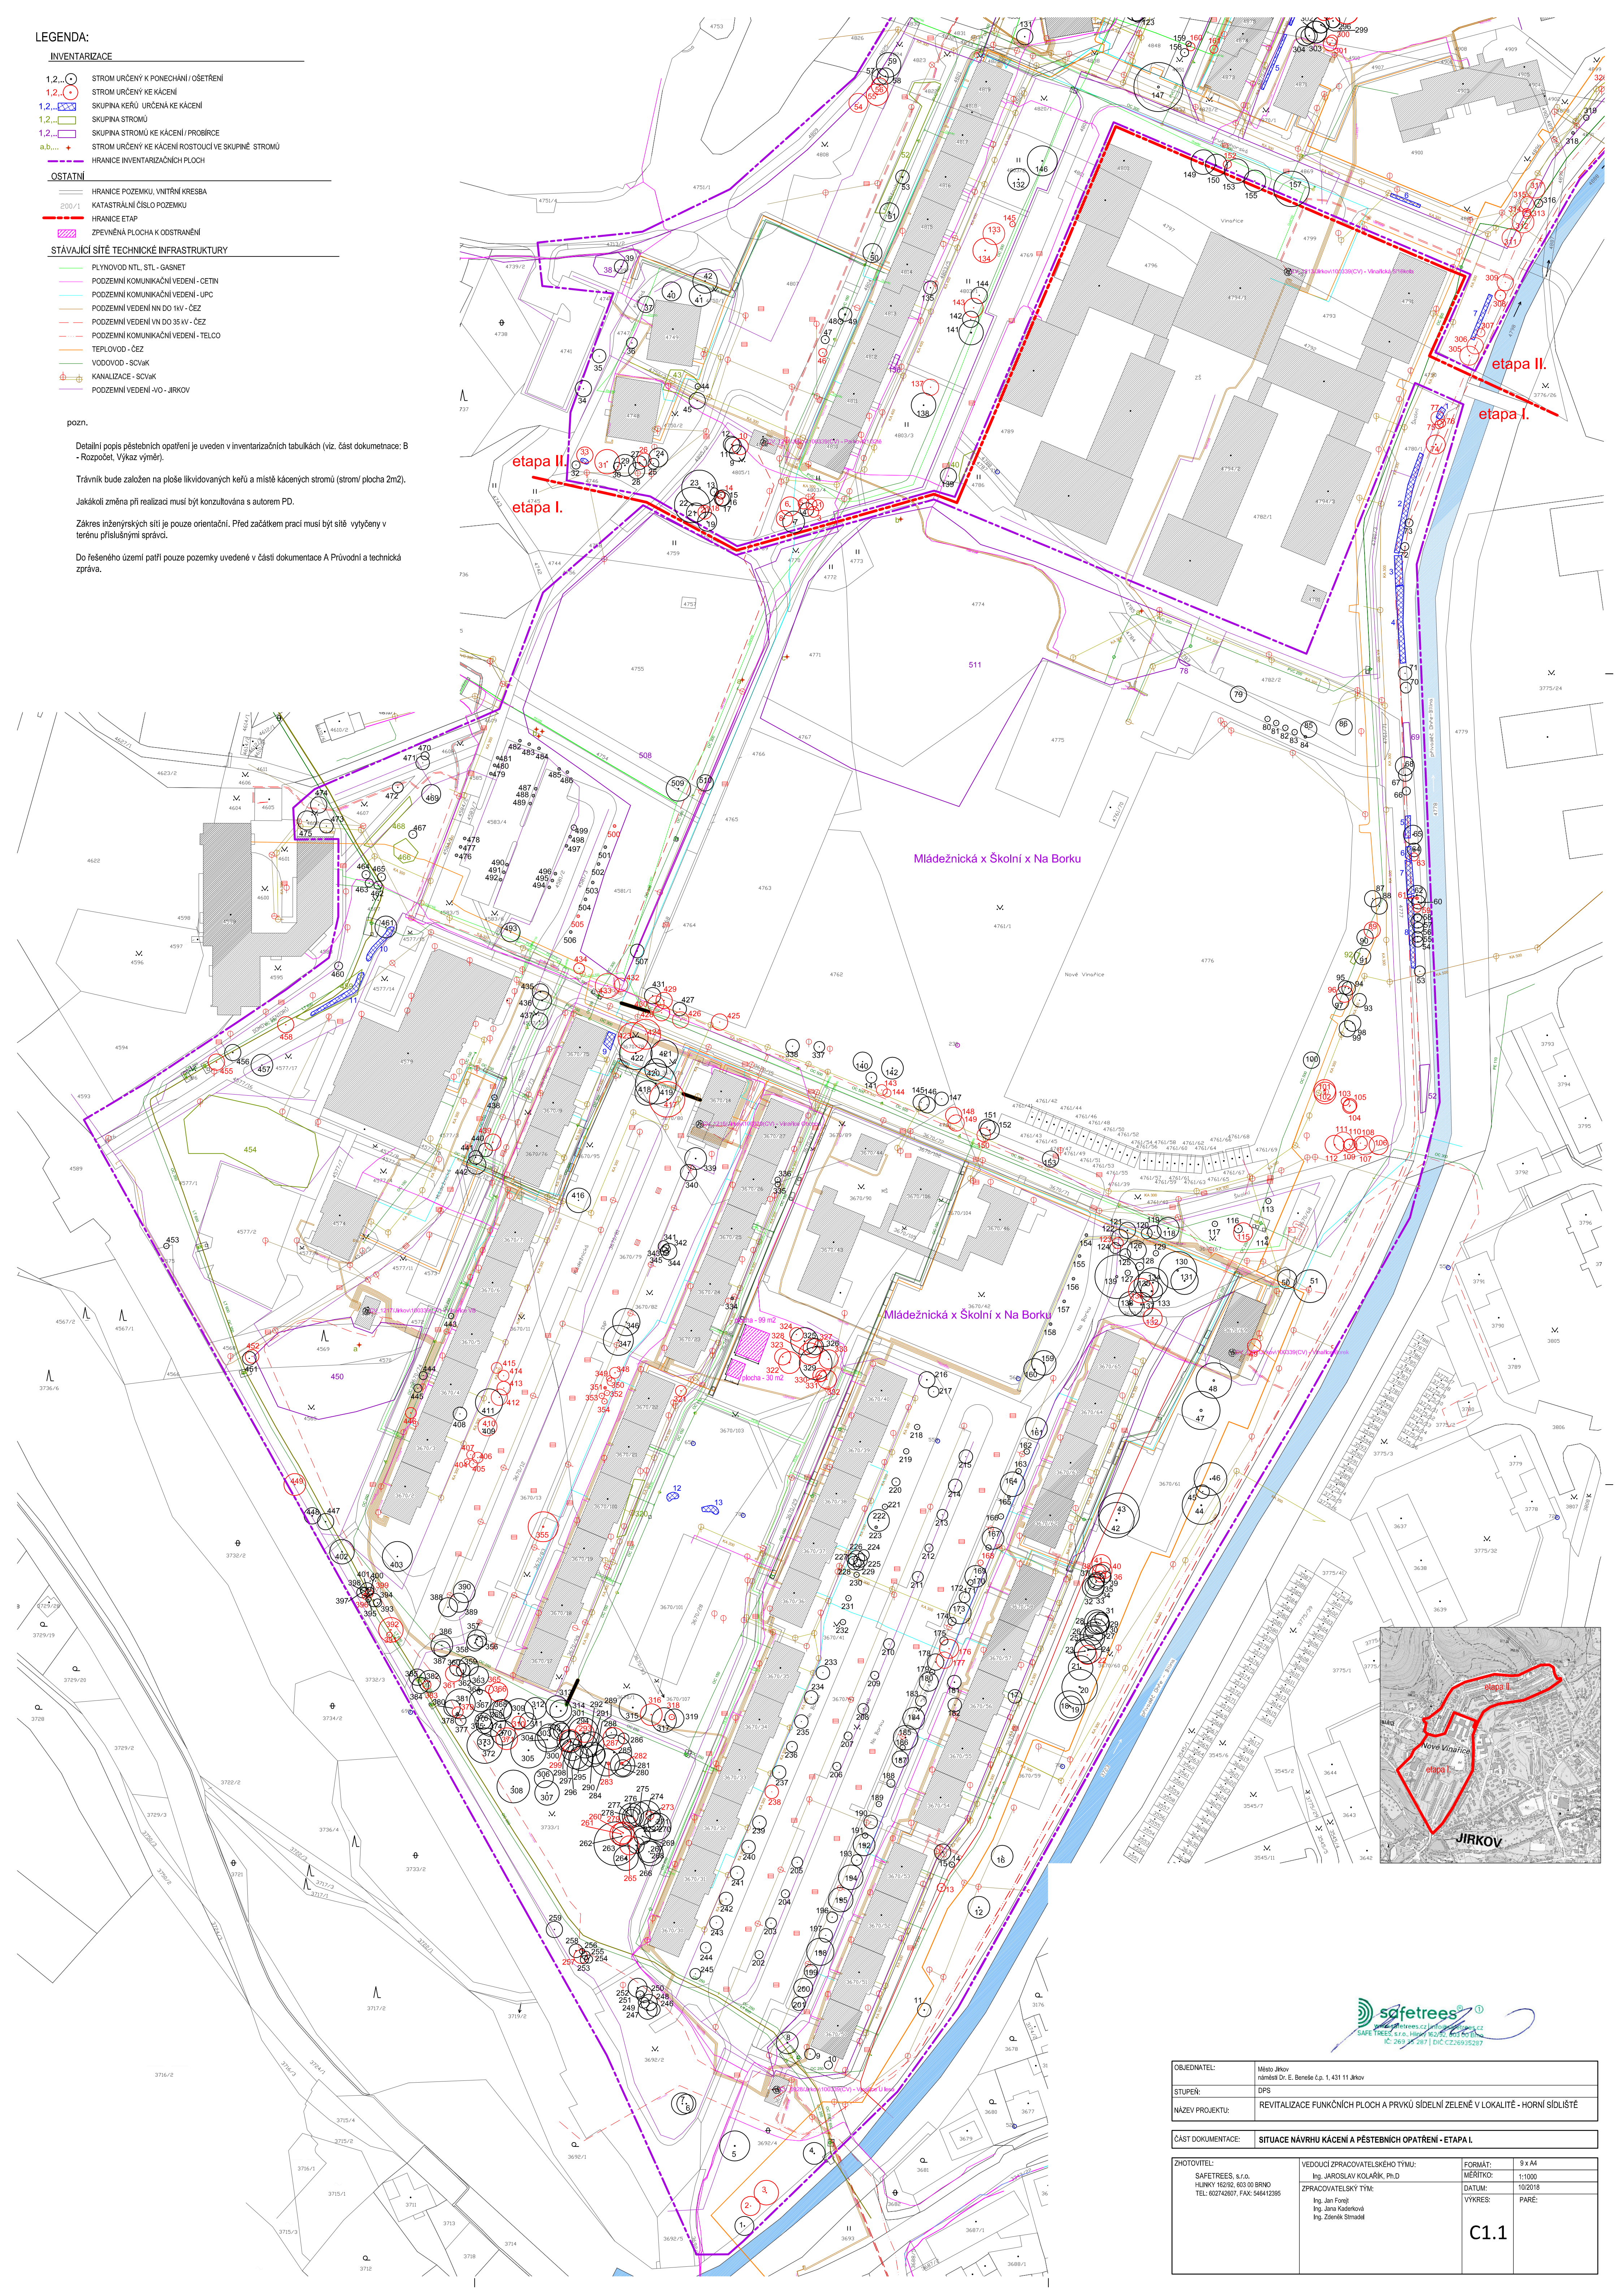

OBJEDNATEL:	Město Jirkov náměstí Dr. E. Beneše č.p. 1, 431 11 Jirkov
STUPĚŇ:	DPS
NÁZEV PROJEKTU:	REVITALIZACE FUNKČNÍCH PLOCH A PRVŮK SÍDELNÍ ZELENĚ V LOKALITĚ - HORNÍ SÍDLIŠTĚ
ČÁST DOKUMENTACE:	SITUACE NÁVRHU KÁCENÍ A PĚSTEBNÍCH OPATŘENÍ - ETAPA I.
ZHOTOVITEL:	SAFETREES s.r.o. HUNŤKÝ 1629/2, 602 00 BRNO TEL: 602742607, FAX: 546412395
VEDOUcí ZPRACOVATELSKÉHO TÝMU:	Ing. JAROSLAV KOLÁŘIK, Ph.D.
ZPRACOVATELSKÝ TÝM:	Ing. Jan Feneš Ing. Jana Káděnková Ing. Zdeněk Šmádl
FORMÁT:	9 x A4
MĚŘÍTKO:	1:1000
DATUM:	10/2018
VYKRES:	PARE:

C1.1