

LEGENDA:

NAVRH

- STÁVAJÍCÍ STROM
- STÁVAJÍCÍ SKUPINY STROMŮ
- NAVRZENÝ STROM
- NAVRZENÝ SOLITERNÍ KER - ZÁHON 1X1M
- NAVRZENÁ SKUPINA KERŮ
- NAVRZENÝ TVAROVANÝ ŽIVÝ PLOT - ŠÍŘKA 70 CM
- TRÁVNIKOVÝ ZÁHON
- ZALOŽENÍ TRÁVNÍKŮ S DOPLNĚNÍM ZEMINY - 5-10CM
- APL, K1, Z1 KÓD NAVRZENÝCH ROSTLIN, ZÁHONŮ
- A LAVIČKA USAZENÁ NA STÁVAJÍCÍ ZPEVNĚNÉ PLOCHU
- B LAVIČKA SE ZPEVNĚNOU PLOCHOU

OSTATNÍ

- HRANICE POZEMKŮ, VNITŘNÍ KRESBA
- KATASTRÁLNÍ ČÍSLO POZEMKU
- HRANICE ETAP

STÁVAJÍCÍ SÍŤ TECHNICKÉ INFRASTRUKTURY

- PLYNOVOD NTL, STL - GASNET
- PODZEMNÍ KOMUNIKAČNÍ VEDENÍ - CETIN
- PODZEMNÍ KOMUNIKAČNÍ VEDENÍ - UPC
- PODZEMNÍ VEDENÍ NN DO 1kV - ČEZ
- PODZEMNÍ VEDENÍ VN DO 35 kV - ČEZ
- PODZEMNÍ KOMUNIKAČNÍ VEDENÍ - TELCO
- TEPLOVOD - ČEZ
- VODOVOD - SČVAK
- KANALIZACE - SČVAK
- PODZEMNÍ VEDENÍ -VO - JIRKOV

Pozn. Kód rostliny na výkrese je totožný s kódem rostliny v soupisu rostlinného materiálu.

K1/10 - 10m2 = keř / počet ks v záhonu - plocha záhonu

Plocha záhonů soliterních keřů dle 1m2.

Trávník bude založen na ploše likvidovaných keřů a místě kácených stromů (strom/ plocha 2m2).

Vytvoření stromů, záhonů keřů, trvalek a jejich rozmístění na záhonech bude odsouhlaseno autorem PD na kontrolním dnu v průběhu realizace projektu.

Jakákoliv změna při realizaci musí být konzultována s autorem PD.

Zakres inženýrských sítí je pouze orientační. Před začátkem prací musí být sítě vytyčeny v terénu příslušnými správci.

Podkladem pro zpracování projektu byla katastrální mapa.



Do řešeného území patří pouze pozemky uvedené v části dokumentace A Průvodní a technická zpráva.

SOUPIS ROSTLINNÉHO MATERIÁLU

stromy jehličnaté

kód	latinský název	český název	velikost	počet
PS	Pinus sylvestris	borovice lesní	ZB 125-150	9
stromy listnaté				
AC	Acer campestre	javor habr	ZB 14/16	38
APL	Acer platanoides	javor mlčí	ZB 14/16	19
APUG	Acer platanoides 'Globosum'	javor mlčí	ZB 14/16	2
CAP	Cornus avium 'Pena'	blehár	ZB 14/16	16
CRM	Cornus monspeliensis	blehár	ZB 14/16	14
GB	Ginkgo biloba	jehličnatý ginkgo	ZB 14/16	1
GT	Gleditsia inermis f. inermis	platan	ZB 14/16	11
JR	Juglans regia	ořech	ZB 14/16	12
ME	Malus 'Redbord'	jablko mnohověté	ZB 14/16	3
ME	Malus 'Erebor'	jablko mnohověté	ZB 14/16	4
MG	Malus 'Golden Horn'	jablko mnohověté	ZB 14/16	3
MR	Malus 'Red Sentinel'	jablko mnohověté	ZB 14/16	5
PLA	Platanus x acerifolia	platan javorovitý	ZB 14/16	3
PP	Prunus padus	stránský ořešák	ZB 14/16	4
PCB	Pyrus communis 'Beech Hill'	trnák obecní	ZB 14/16	14
QR	Quercus robur	dub letní	ZB 14/16	1
SAT	Salix alba 'Tortuosa'	viburno	ZB 14/16	1
SJ	Sophora japonica	jeřáb japonský	ZB 14/16	1
SA	Sorbus aria 'Magnifica'	jablko mnohověté	ZB 14/16	18
TC	Tilia cordata	lipa malolistá	ZB 14/16	4
TP	Tilia platyphyllos	lipa velkolistá	ZB 14/16	3
Celkem				186

kód	latinský název	český název	ks/m2	spón	velikost	počet
K1	Ligustrum vulgare	jeřáb zlatý obecní	1	trnák	Ko 3, 60-80	35
K2	Carpinus betulus	trnák obecní	-	trnák po 30 cm	Ko 3, 60-80	227
K3	Amelanchier lamarckii	muškatník Lamarckův	1	soliterní	Ko 3, 60-80	29
K4	Symphoricarpos chinensis 'Hancock'	muškatník Chenský	2,5	trnák	Ko 11, 30-40	434
Celkem						725

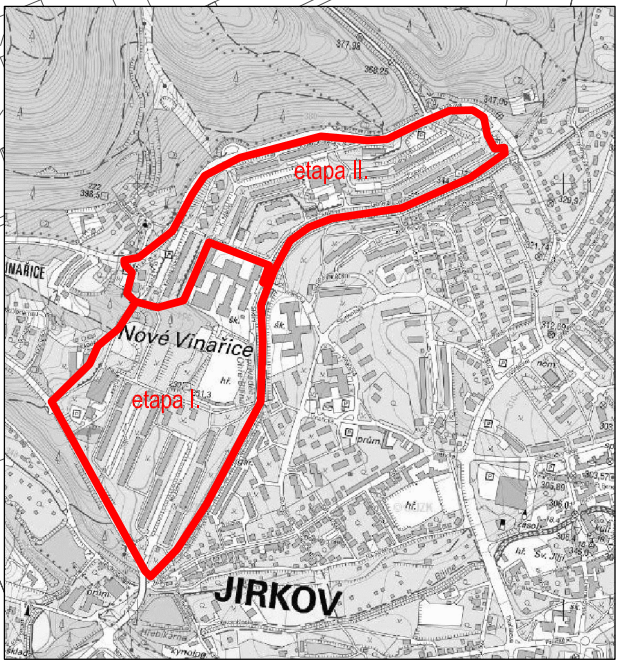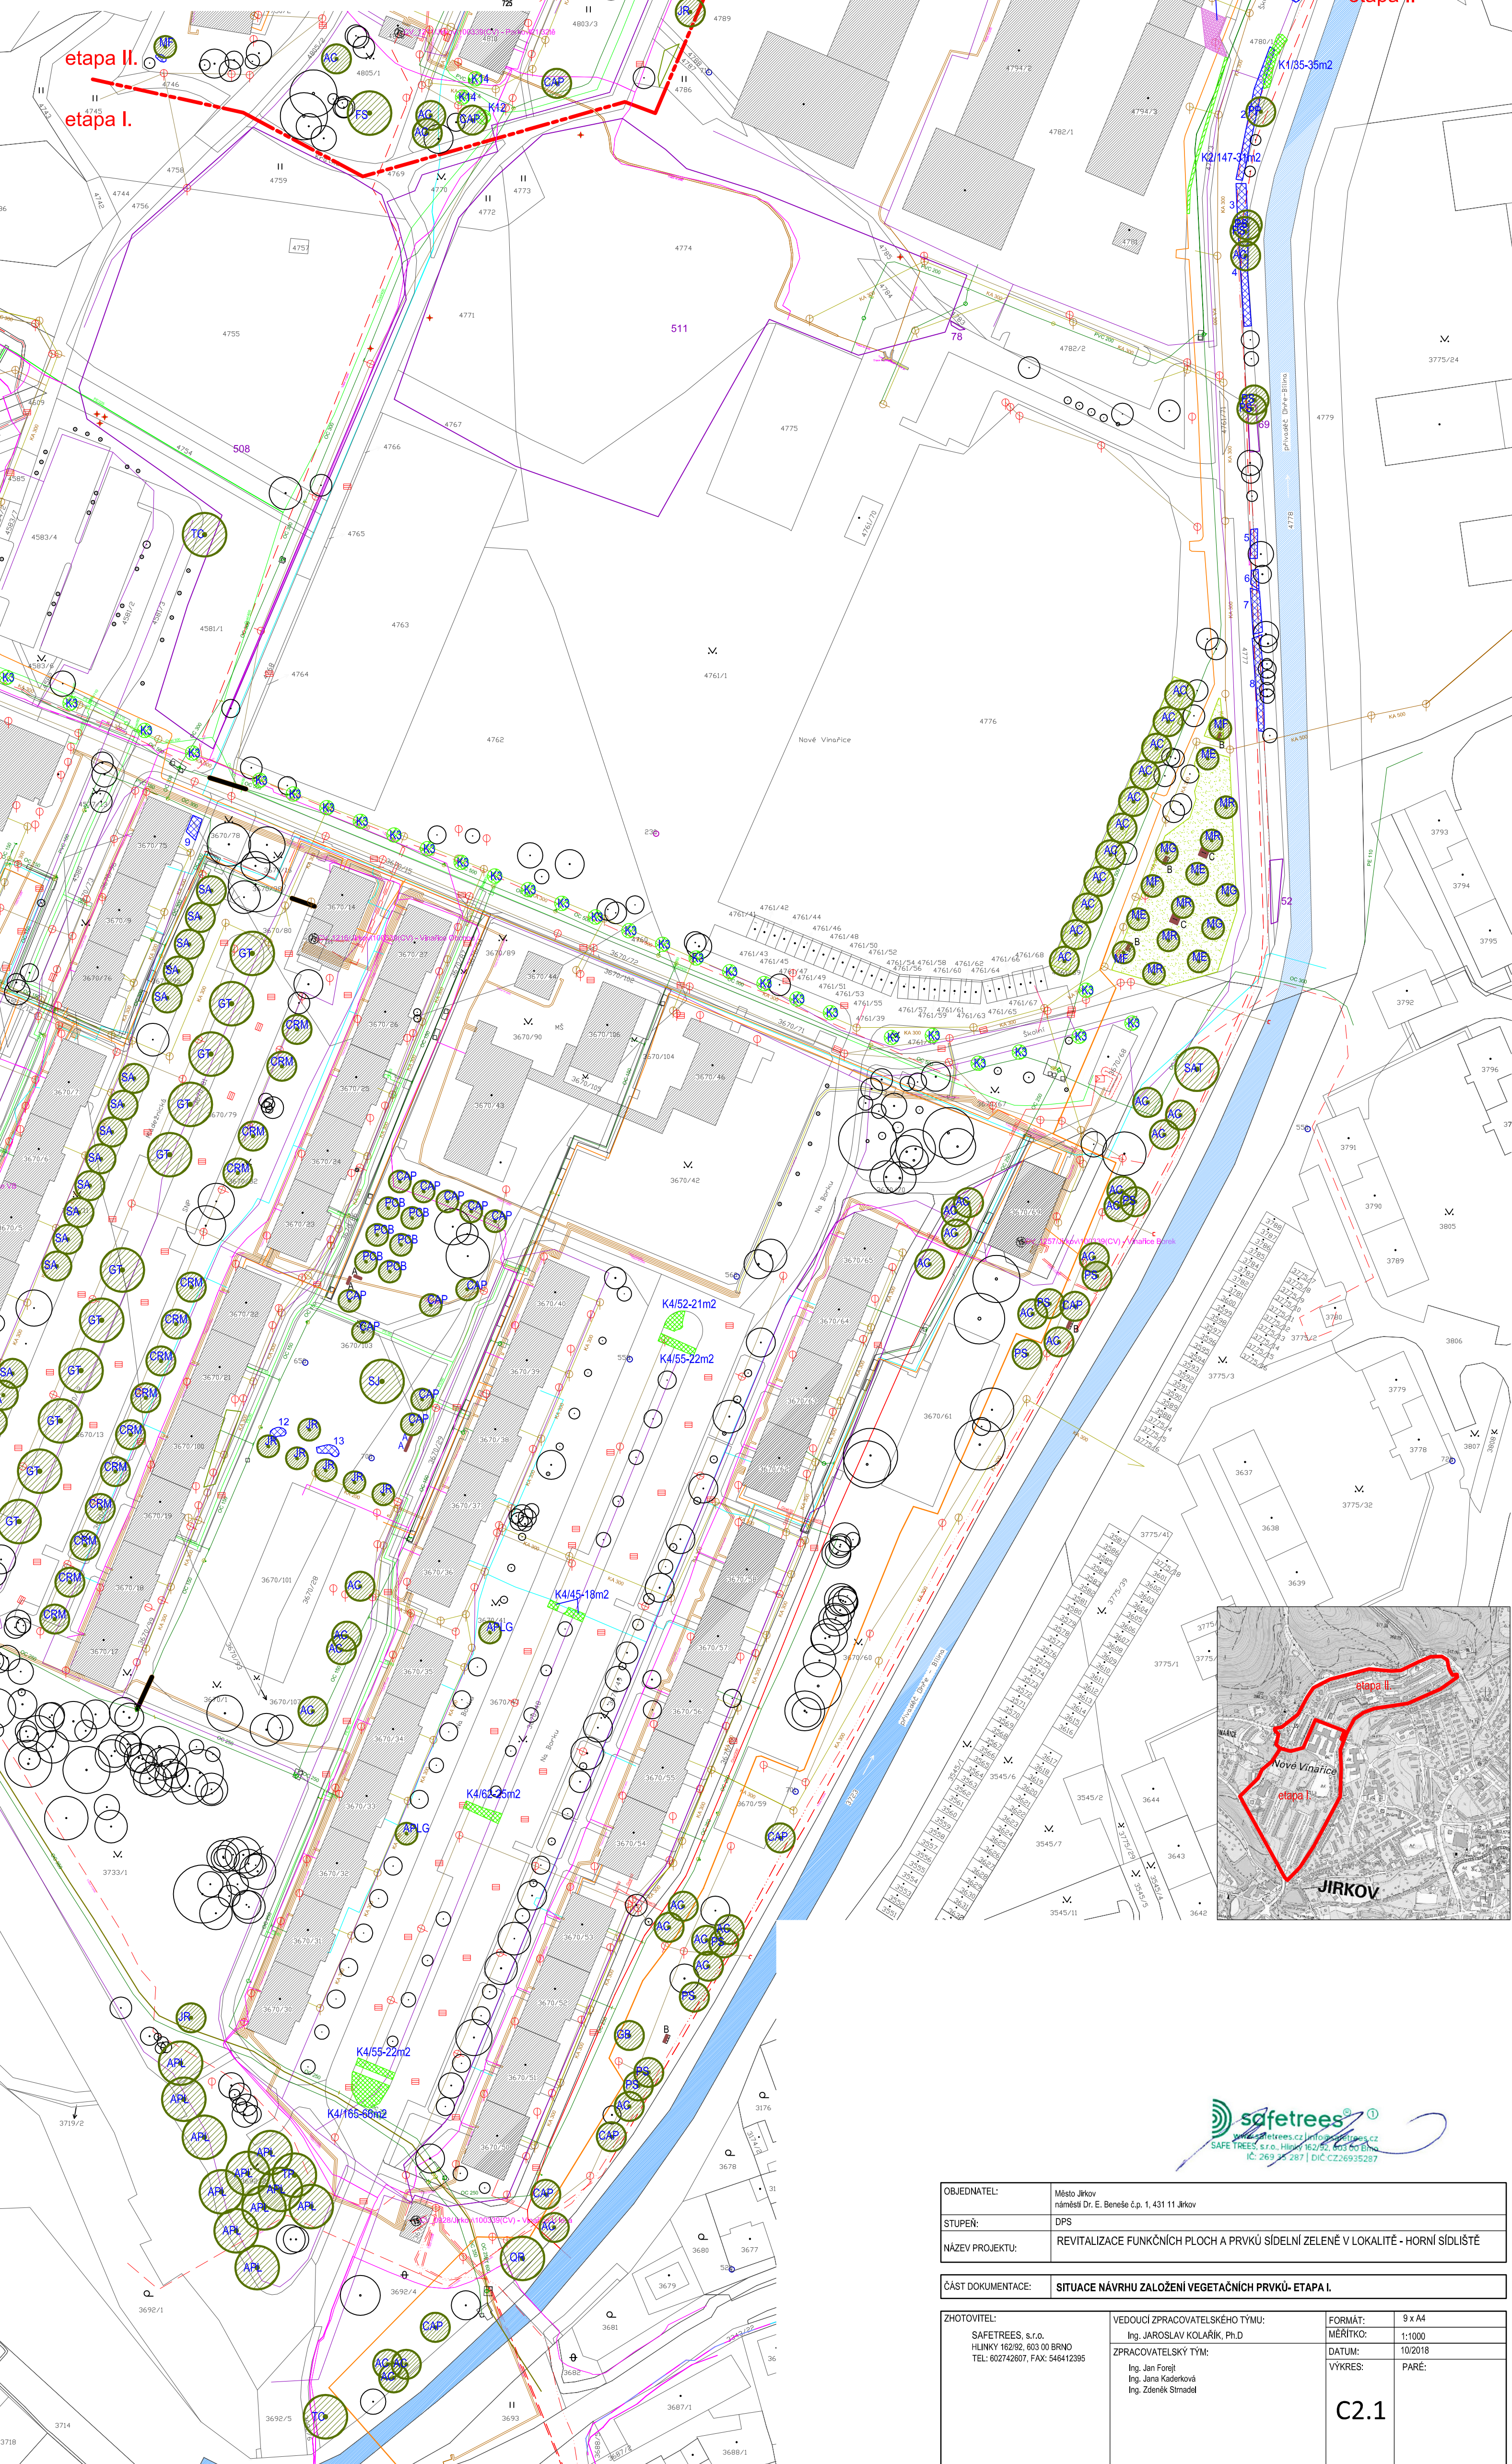

OBJEDNATEL:	Město Jirkov náměstí Dr. E. Beneše č.p. 1, 431 11 Jirkov
STUPEŇ:	DPS
NÁZEV PROJEKTU:	REVITALIZACE FUNKČNÍCH PLOCH A PRVŮK SÍDELNÍ ZELENÉ V LOKALITĚ - HORNÍ SÍDLIŠTĚ
ČÁST DOKUMENTACE:	SITUACE NÁVRHU ZALOŽENÍ VEGETAČNÍCH PRVKŮ - ETAPA I.
ZHOTOVITEL:	SAFETREES, s.r.o. HUNY 16202, 803 00 BRNO TEL: 602742607, FAX: 546412395
VEDOUcí ZPRACOVATELSKÉHO TYMU:	Ing. JAROSLAV KOLÁŘIK, Ph.D. ZPRACOVATELSKÝ TYM: Ing. Jan Fojtík Ing. Jana Kádířková Ing. Zdeněk Šmádl
FORMÁT:	9 x A4
MĚRITKO:	1:1000
DATUM:	10/2018
VYKRES:	PARE:
C2.1	

kód	trvalky	český název	velikost	počet kusů
Z1	placha 5x45 m2			
11	Achillea bipinnatifida 'Summer Gold'	rebarbora dubníkovitá	KS	16
12	Alchemilla erythropoda	korýtník rudoboký	KS	20
13	Alchemilla mollis	korýtník měkký	KS	10
14	Aster amurensis 'Krisolva'	hydrangea	KS	20
15	Bergenia hybrida	bergenie	KS	20
16	Campanula medium 'Karl Foerster'	platan	KS	20
17	Campanula medium 'Karl Foerster'	platan	KS	20
Celkem				900

Výslovnosti: ZB 14/16 = zemi bal. dřevina s výškou 14-16 m v 1 m výšce kmen
ZB 125-150 = zemi bal. dřevina s výškou 125-150 cm
Ko 3, 60-80 = ohebný kontejner v 1 m, dřevina výšky 60-80 cm
KS = velikost kontejneru (B kontejner)
KS = velikost kontejneru (B kontejner)
KS = velikost kontejneru (B kontejner)
Číslo kódu rostliny je totožný s kódem uvedeným na výkresech.